


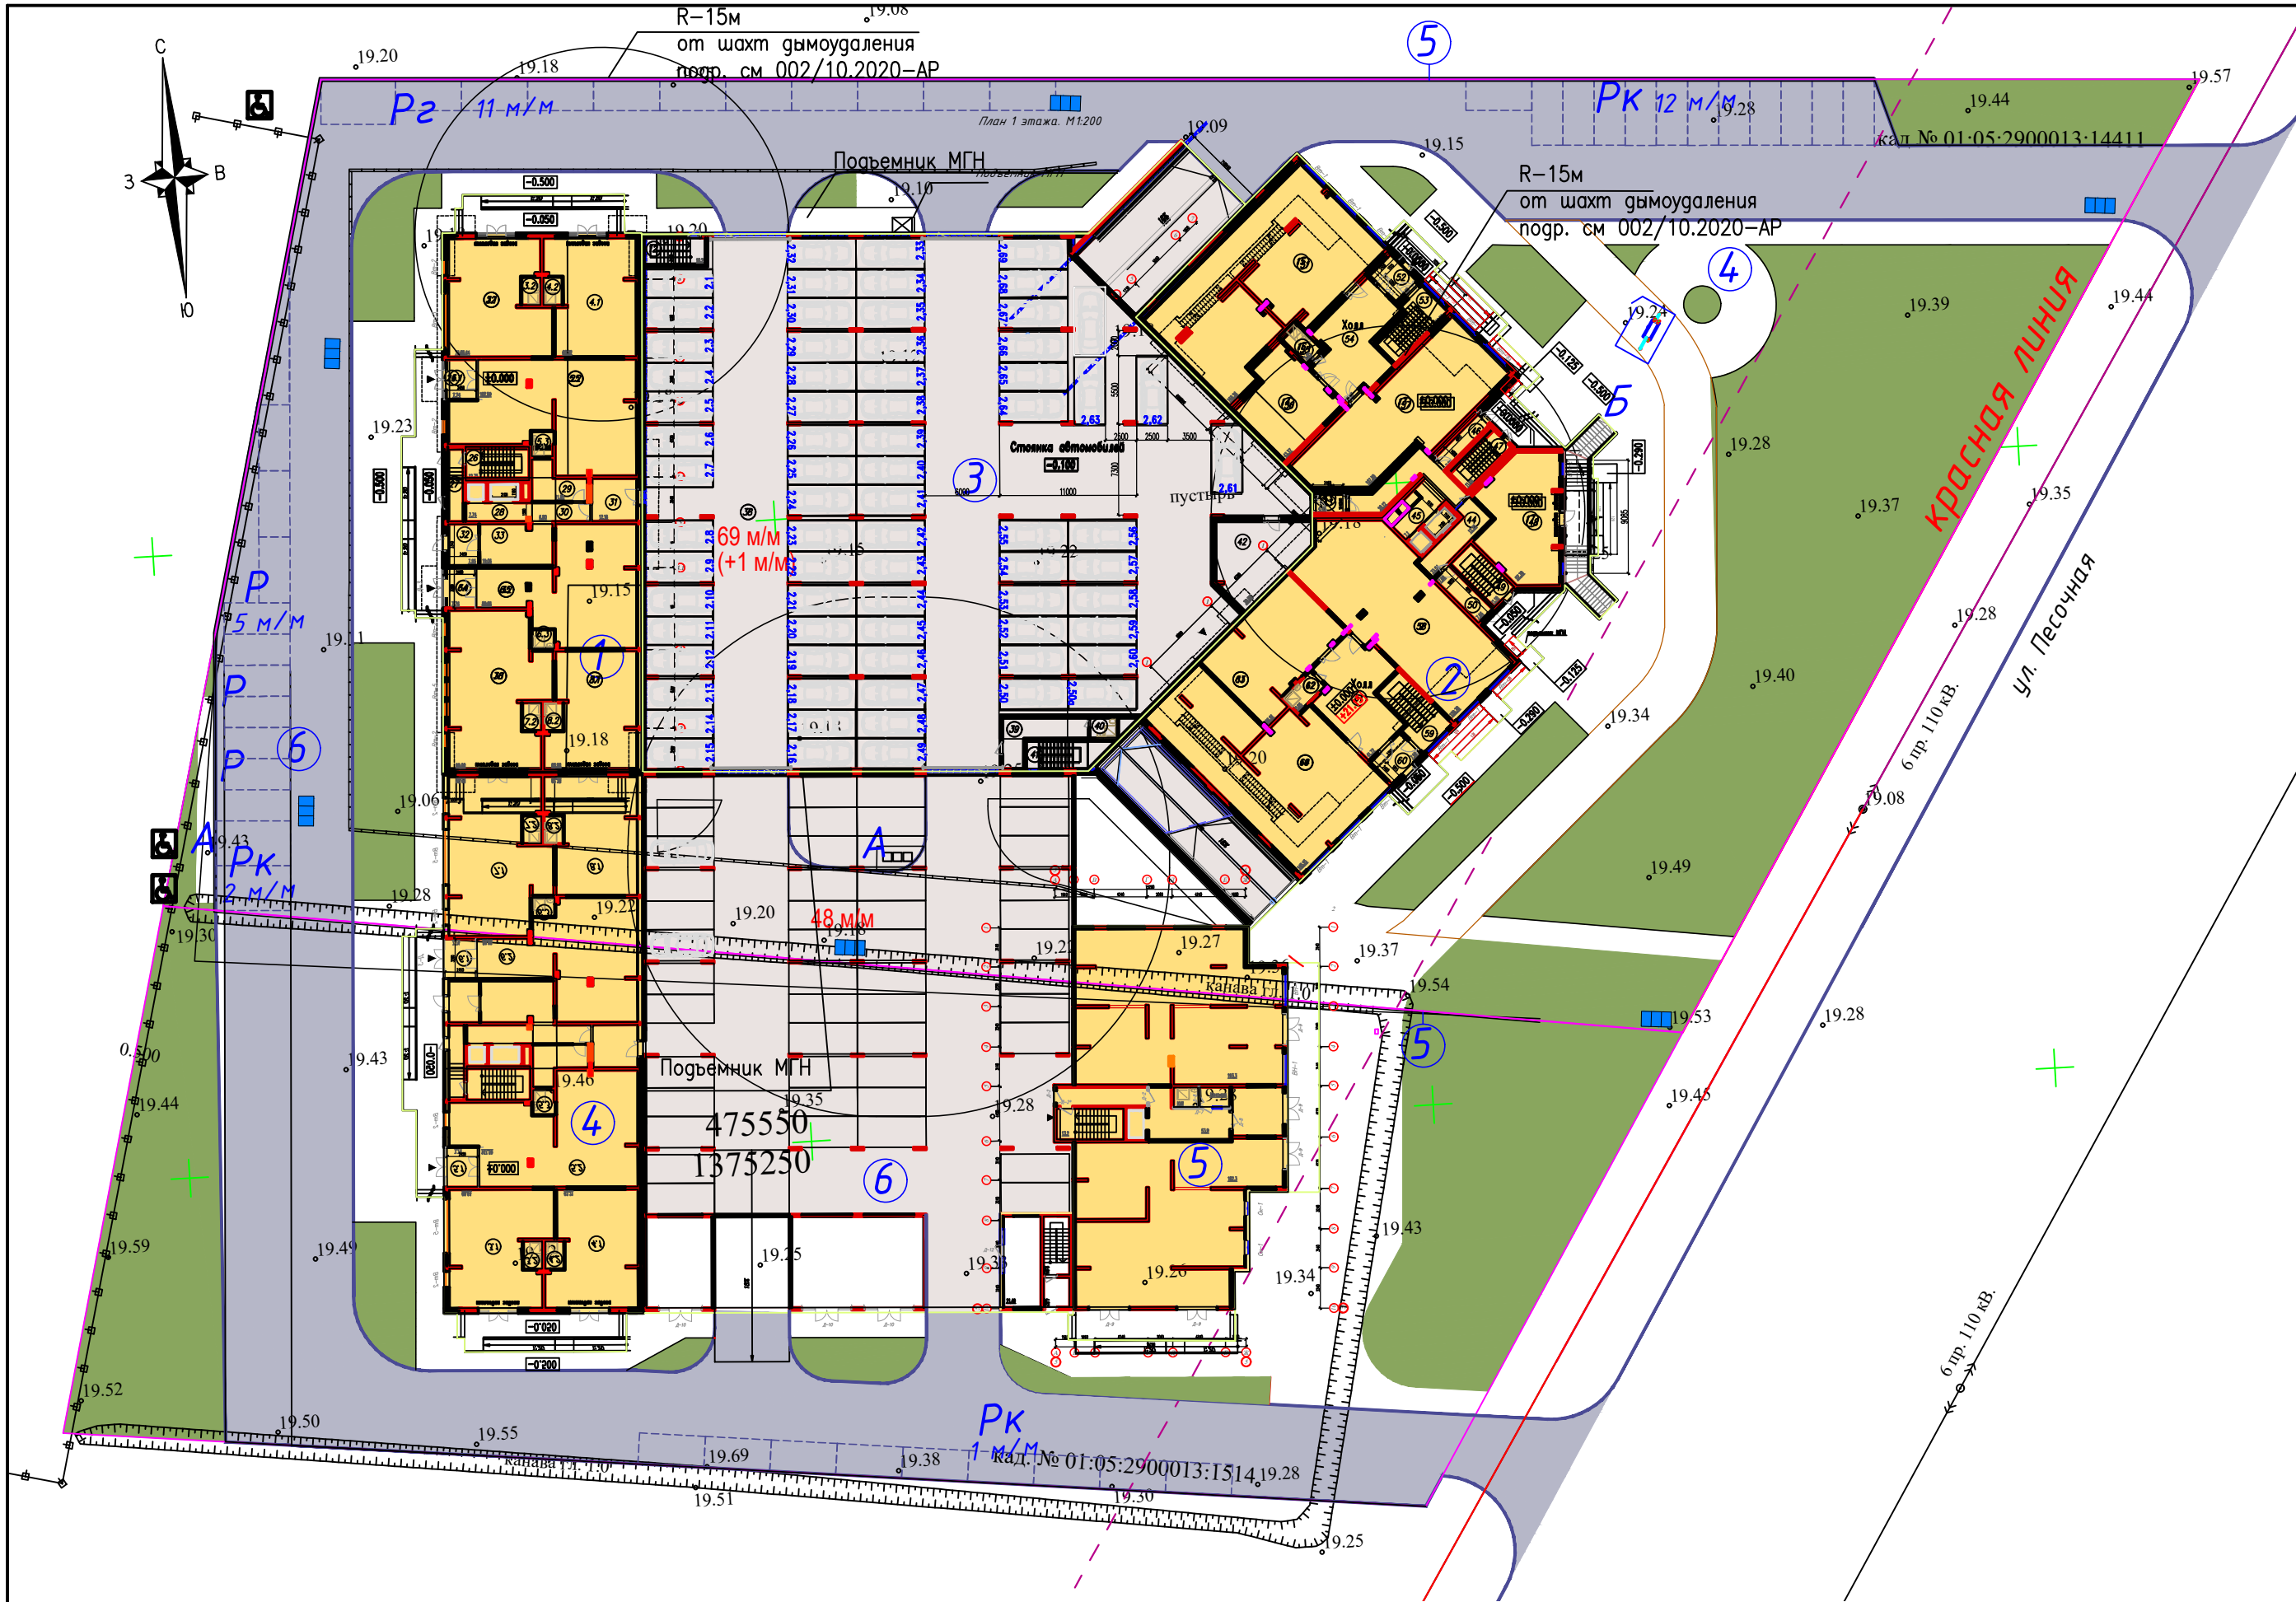

ВЕДОМОСТЬ ЖИЛЫХ И ОБЩЕСТВЕННЫХ ЗДАНИЙ И СООРУЖЕНИЙ

Номер на плане	Наименование и обозначение	Этажность	Кол-во		Площадь, м ²				Строит. объем, м ³
			квартир	жителей	застройки / участка	жилая здания	коммерч. здания	общая здания	
1	Литер 1	12	120	179	859.0	5360,09	515,92	5876,01	
2	Литер 2	12	110	196	1081.17	5840,00	1632,32	7472,32	
3	Встроенно-присоединенная парковка на 174 м/м				2130.63			4960,62	
4	Литер 4	12	120	179	859.0	5360,09	515,92	5876,01	
5	Литер 5	12	77	118	575,86	3525,7	733,39	4259,09	
6	Встроенно-присоединенная парковка на 174 м/м				1860.21			3770,42	
7	проектируемая ГРПШ				13,5				
8	подпорное сооружение				74,75				
			427	672	7454,12	20085,88	3397,55	32214,47	

Количество жителей определено из обеспеченности 30м2 на 1 человека, в соответствии с табл.5.1 СП 42.13330.2016.

УСЛОВНЫЕ ОБОЗНАЧЕНИЯ:

Граница отведенного участка

Проектируемое здание

Подземная часть здания

Нависящая часть здания

Подпорная стенка (см. 002/10-2020-КОПР-17)

Асфальтированные проезды

Асфальтированные стоянки

Тротуар пешеходный

Отмостка

Озеленение

Дождеприемный колодец

Направление движения транспорта по территории

Направление движения пожарной техники по территории

Роторная автостоянка на 10м/м

						002/10.2020-ПЗУ		
						Комплекс многофункциональной жилой застройки с подземной парковкой, по адресу ул. Базовская, 21, пгт. Яблоновский, РА		
Изм.	Кол.уч.	Лист	N док.	Подпись	Дата	Схема планировочной организации земельного участка	Стадия	Лист
Разраб.		Андреева		Хуаде	09.20		П	2
ГИП					09.20	Схема планировочной организации земельного участка. М 1:500	ООО "АрхГрадПроект" пгт. Яблоновский	
Н.контр.								