

Градостроительный план земельного участка

№

Р	Ф
---	---

 -

2	3
---	---

 -

2

 -

0	6
---	---

 -

0

 -

0	0
---	---

 -

2	0	2	2
---	---	---	---

 -

2	6	3	7
---	---	---	---

Градостроительный план земельного участка подготовлен на основании заявления Аббясовой Натальи Николаевны от 19.12.2022 № 29/33322-1
(реквизиты заявления правообладателя земельного участка, иного лица в случае, предусмотренном частью 1.1 статьи 57.3 Градостроительного кодекса Российской Федерации с указанием ф.и.о. заявителя - физического лица, либо реквизиты заявления и наименование заявителя - юридического лица о выдаче градостроительного плана земельного участка)

Местонахождение земельного участка:

Краснодарский край

(субъект Российской Федерации)

город Краснодар, улица Ейское Шоссе

(муниципальный район или городской округ)

посёлок Березовый

(поселение)

Описание границ земельного участка (образуемого земельного участка)

Обозначение (номер) характерной точки	Перечень координат характерных точек в системе координат, используемой для ведения Единого государственного реестра недвижимости	
	X	Y
1	490569.88	1379275.45
2	490570.09	1379291.90
3	490545.10	1379292.22
4	490503.79	1379292.74
5	490503.84	1379295.94
6	490487.68	1379296.14
7	490464.31	1379296.44
8	490464.33	1379291.92
9	490398.64	1379290.79
10	490399.98	1379247.13
11	490408.46	1379247.03
12	490408.35	1379238.03
13	490400.26	1379238.13
14	490400.38	1379234.13
15	490420.03	1379233.88
16	490420.09	1379238.88
17	490488.08	1379238.02
18	490488.01	1379233.02
19	490507.02	1379232.78
20	490507.11	1379239.80
21	490507.57	1379276.23
22	490544.89	1379275.76

Кадастровый номер земельного участка (при наличии) или в случае, предусмотренном частью 1.1 статьи 57.3 Градостроительного кодекса Российской Федерации, условный номер образуемого земельного участка на основании утвержденных проекта межевания территории и (или) схемы

расположения земельного участка или земельных участков на кадастровом плане территории 23:43:0108020:19993

Площадь земельного участка

7054 кв.м

Информация о расположенных в границах земельного участка объектах капитального строительства

объекты капитального строительства отсутствуют.

Информация о границах зоны планируемого размещения объекта капитального строительства в соответствии с утвержденным проектом планировки территории (при наличии)

Обозначение (номер) характерной точки	Перечень координат характерных точек в системе координат, используемой для ведения Единого государственного реестра недвижимости	
	X	Y
-	-	-

Реквизиты проекта планировки территории и (или) проекта межевания территории в случае, если земельный участок расположен в границах территории, в отношении которой утверждены проект планировки территории и (или) проект межевания территории постановление администрации муниципального образования город Краснодар от 19.07.2022 № 3240 "Об утверждении документации по планировке территории (проекта планировки территории и проекта межевания территории), ограниченной улицами Декоративной, 4-й Целиноградской, переулком Душистым в посёлке Берёзовом в Берёзовском сельском округе муниципального образования город Краснодар"

(указывается в случае, если земельный участок расположен в границах территории, в отношении которой утверждены проект планировки территории и (или) проект межевания территории)

Градостроительный план подготовлен А.В.Вечеря – начальник отдела муниципальных услуг департамента архитектуры и градостроительства администрации муниципального образования город Краснодар

(Ф.И.О. и должность уполномоченного лица, наименование органа или организации)




(подпись)

/А.В.Вечеря/
(расшифровка подписи)

19.07.2022
(дд.мм.гггг)

1. Чертеж градостроительного плана земельного участка М 1 : 1000


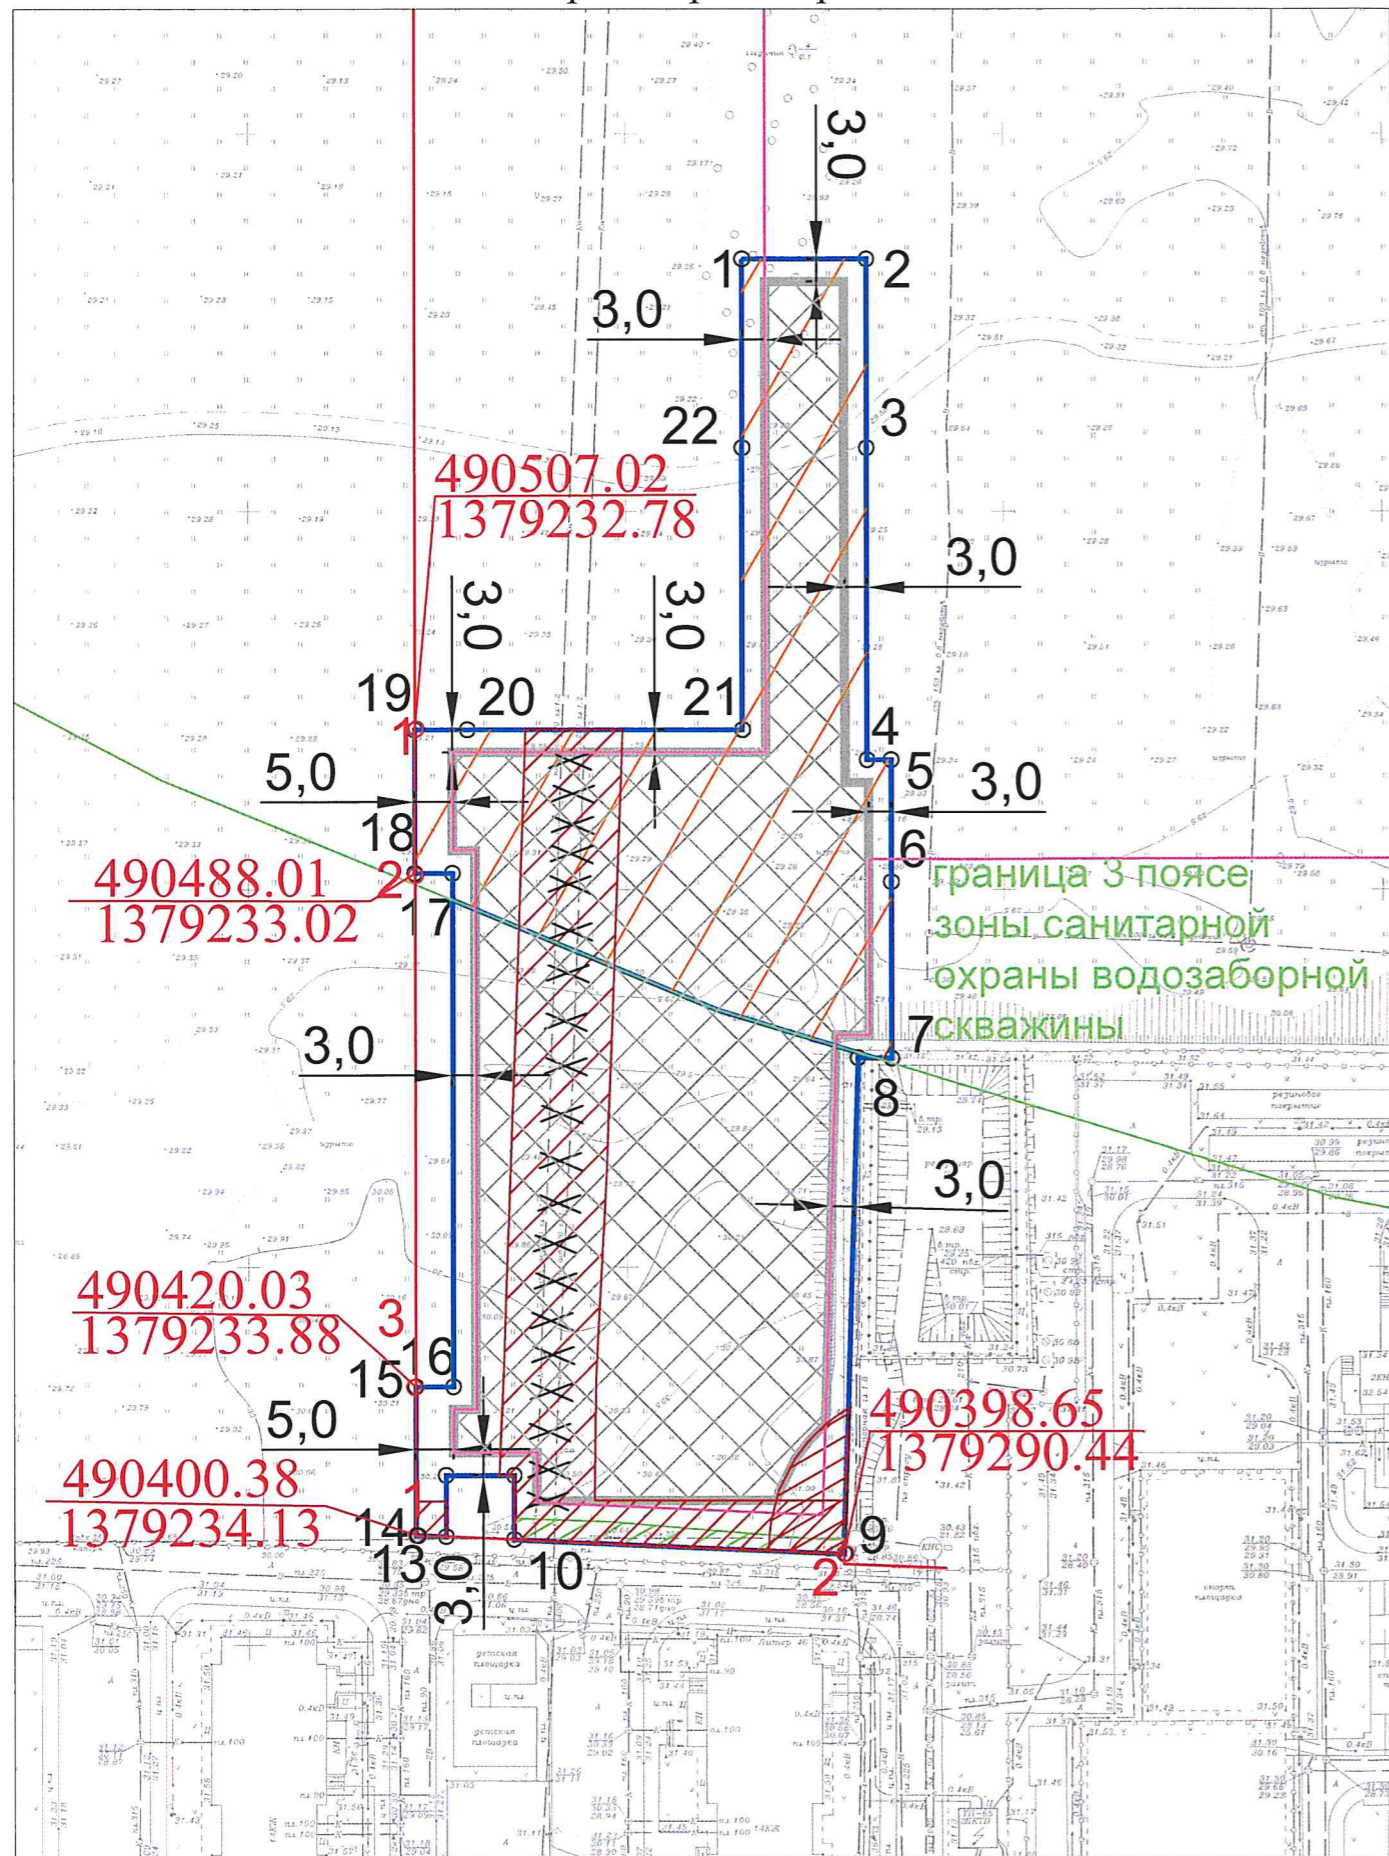


СХЕМА РАСПОЛОЖЕНИЯ ЗЕМЕЛЬНОГО УЧАСТКА В ОКРУЖЕНИИ СМЕЖНО РАСПОЛОЖЕННЫХ ЗЕМЕЛЬНЫХ УЧАСТКОВ (СИТУАЦИОННЫЙ ПЛАН)

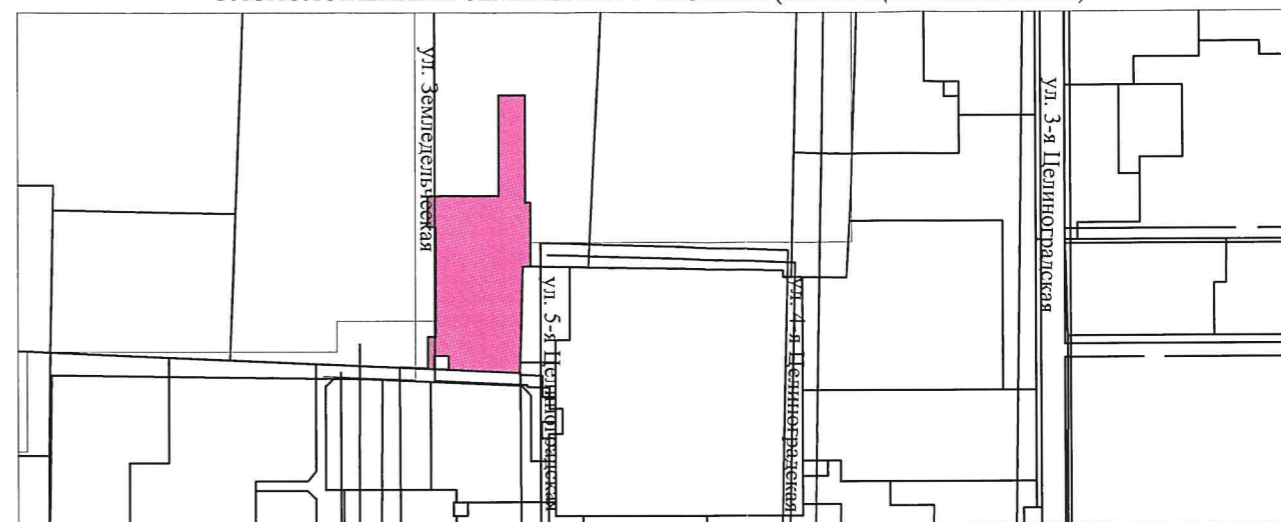

УСЛОВНЫЕ ОБОЗНАЧЕНИЯ

- граница земельного участка
- границы, в пределах которых разрешается строительство объектов капитального строительства
- красные линии с координатами характерных точек
- линия отступа от красных линий в целях определения мест допустимого размещения зданий, строений, сооружений
- охранная зона канализации подлежит выносу согласно техническим условиям ООО "Коммунальная Энерго-Сервисная компания" №111 от 11.11.2022 г.
- охранная зона канализации, КНС
- охранная зона ЛЭП
- граница 3 пояса ЗСО водозаборной скважины
- ограничение согласно выписке ЕГРН (Реестровый номер границы: 23:43-6.1860)

Примечание:

В соответствии с решением городской Думы Краснодара от 02.09.2020 № 100 п. 1 "О генеральном плане муниципального образования город Краснодар" земельный участок расположен в зоне застройки многоквартирными жилыми домами (9 этажей и более) предусматривающей размещение объектов местного значения городского округа.

В соответствии с проектом планировки территории, утвержденным постановлением администрации муниципального образования город Краснодар от 19.07.2022 № 3240 "Об утверждении документации по планировке территории (проекта планировки территории и проекта межевания территории), ограниченной улицами Декоративной, 4-й Целиноградской, переулком Душистым в посёлке Берёзовом в Берёзовском сельском округе муниципального образования город Краснодар", земельный участок расположен в границах зоны планируемого размещения объектов капитального строительства многоквартирной жилой застройки.

Согласно выписке из Единого государственного реестра недвижимости об основных характеристиках и зарегистрированных правах на объект недвижимости от 20.12.2022 № КУВИ-001/2022-226286860 земельный участок с кадастровым номером 23:43:0108020:19993 имеет виды разрешенного использования: многоквартирная жилая застройка (высотная застройка).

		Заявитель: Аббясева Наталья Николаевна вх. № 29/33322-1				
		Земельный участок с КН 23:43:0108020:19993 по адресу: Краснодарский край, город Краснодар, посёлок Березовый, улица Ейское Шоссе				
	Подп.	Дата	Чертеж градостроительного плана земельного участка М 1:1000	Стадия	Лист	Листов
Исполнитель	М.С.Шуликина	12.2022		ГП	3	
Технич.исполнит.	Н.Г.Чупахина	12.2022	Чертеж градостроительного плана разработан на архивной топографической основе	ДИАГ АМОГК МКУ МОГК "Градинформ"		
	И.В.Стеценко	12.2022				

Площадь земельного участка с КН 23:43:0108020:19993 - 7054 кв.м

Чертеж(и) градостроительного плана земельного участка разработан(ы) на топографический основе в масштабе 1:1000, выполненной в соответствии с данными картографо-геодезического фонда администрации муниципального образования город Краснодар

(дата, наименование организации, подготовившей топографическую основу)

Чертеж(и) градостроительного плана земельного участка разработан(ы) в декабре 2022 года департаментом архитектуры и градостроительства администрации муниципального образования город Краснодар, МКУ МОГК «Градинформ»

(дата, наименование организации)

2. Информация о градостроительном регламенте либо требованиях к назначению, параметрам и размещению объекта капитального строительства на земельном участке, на который действие градостроительного регламента не распространяется или для которого градостроительный регламент не устанавливается

Земельный участок расположен в территориальной зоне Ж.4 - Зона застройки многоэтажными жилыми домами (высотой здания не более 63 м). Установлен градостроительный регламент.

2.1. Реквизиты акта органа государственной власти субъекта Российской Федерации, органа местного самоуправления, содержащего градостроительный регламент либо реквизиты акта федерального органа государственной власти, органа государственной власти субъекта Российской Федерации, органа местного самоуправления, иной организации, определяющего, в соответствии с федеральными законами, порядок использования земельного участка, на который действие градостроительного регламента не распространяется или для которого градостроительный регламент не устанавливается

Решение городской Думы Краснодара от 30.01.2007 № 19 п. 6 «Об утверждении правил землепользования и застройки на территории муниципального образования город Краснодар».

2.2. Информация о видах разрешенного использования земельного участка
Основные виды разрешённого использования земельного участка:

№ п/п	Наименование вида разрешённого использования земельного участка	Код вида разрешённого использования земельного участка
1	2	3
1.	Многоэтажная жилая застройка (высотная застройка)*	2.6.

*С учетом статьи 19 правил землепользования и застройки на территории муниципального образования город Краснодар, утвержденных решением городской Думы Краснодара от 30.01.2007 № 19 п.6 «Об утверждении Правил землепользования и застройки на территории муниципального образования город Краснодар» (в редакции решения от 22.07.2021 № 17 п.19).

Условно разрешённые виды использования земельного участка:

№ п/п	Наименование вида разрешённого использования земельного участка	Код вида разрешённого использования земельного участка
1	2	3
1.	Среднеэтажная жилая застройка*	2.5
2.	Осуществление религиозных обрядов	3.7.1
3.	Рынки	4.3
4.	Служебные гаражи	4.9

1	2	3
5.	Стационарное медицинское обслуживание	3.4.2
6.	Среднее и высшее профессиональное образование	3.5.2
7.	Проведение научных исследований	3.9.2
8.	Развлекательные мероприятия	4.8.1
9.	Проведение азартных игр	4.8.2
10.	Выставочно-ярмарочная деятельность	4.10
11.	Водный спорт	5.1.5
12.	Связь	6.8
13.	Деловое управление	4.1
14.	Банковская и страховая деятельность	4.5
15.	Гостиничное обслуживание	4.7

*С учетом статьи 19 правил землепользования и застройки на территории муниципального образования город Краснодар, утвержденных решением городской Думы Краснодара от 30.01.2007 № 19 п.6 «Об утверждении Правил землепользования и застройки на территории муниципального образования город Краснодар» (в редакции решения от 22.07.2021 № 17 п.19).

Вспомогательные виды разрешённого использования земельного участка не установлены.

2.3. Предельные (минимальные и (или) максимальные) размеры земельного участка и предельные параметры разрешенного строительства, реконструкции объекта капитального строительства, установленные градостроительным регламентом для территориальной зоны, в которой расположен земельный участок:

Предельные (минимальные и (или) максимальные) размеры земельных участков, в том числе их площадь		Минимальные отступы от границ земельного участка в целях определения мест допустимого размещения зданий, строений, сооружений, за пределами которых запрещено строительство зданий, строений, сооружений		Предельное количество этажей и (или) предельная высота зданий, строений, сооружений		Максимальный процент застройки в границах земельного участка, определяемый как отношение суммарной площади земельного участка, которая может быть застроена, ко всей площади земельного участка		Требования к архитектурным решениям объектов капитального строительства, расположенным в границах территории исторического поселения федерального или регионального значения		Иные показатели	
Многоэтажная жилая застройка (высотная застройка) (код 2.6)											
1	2	3	4		5	6	7	8			
Длина, м	Ширина, м	Площадь, м ² или га									
без ограничений	без ограничений	минимальная площадь земельных участков – 7000 кв. м; в случае образования земельного участка под существующим объектом капитального	минимальные отступы от границ земельных участков в целях определения мест допустимого размещения зданий, строений, сооружений, за пределами которых запрещено строительство зданий, строений, сооружений – 3 м; в случае совпадения границ земельных участков с красными линиями улиц – 5 м; в условиях сложившейся		максимальное количество этажей зданий, строений, сооружений – 9. Максимальная высота – 33 м от земли до	максимальный процент застройки в границах земельного участка – 10%, до 40% – в соответствии с утвержденной документацией по планировке территории. Процент застройки подземной части не регламенти-	-	минимальный процент озеленения земельного участка – 15%; Коэффициент плотности застройки земельного участка определяется проектом планировки территории, с учетом соблюдения коэффициента плотности застройки квартала в соответствии с Таблицей Б.1Свода			

1	2	3	4	5	6	7	8
		<p>строительства (объект введён в эксплуатацию) минимальная площадь земельных участков – не подлежит установлению; в случае образования земельного участка под объектом капитального строительства, разрешение на строительство которого выдано до вступления в силу настоящих Правил минимальная площадь земельных участков – в соответствии с градостроительным регламентом, действовавшим в период выдачи разрешения на строительство; максимальная площадь земельных участков – 25000 кв. м</p>	<p>застройки: допускается размещение жилого дома по красной линии улиц и проездов; минимальный отступ от границ земельных участков следует увеличивать в случае размещения на смежном земельном участке зданий, строений, сооружений на расстоянии менее 3 м с целью обеспечения противопожарного расстояния между жилыми и общественными зданиями.</p>	<p>верха парапета, карниза (свесы) скатной кровли. Возможно размещение высотных доминант до 18 этажей, но не более 35% от площади застройки надземной части таких зданий и не более 63 м; при подсчете площади застройки для устройства высотных доминант площадь застройки стилобата не учитывается. Устройство высотных доминант не допускается ближе 50 м до зон застройки индивидуальными и малоэтажными жилыми домами.</p>	<p>руется.</p>		<p>правил СП 42.13330.2016 «Градостроительство. Планировка и застройка городских и сельских поселений» и не может превышать для застройки одного участка: 9–11 этажей – 1,8; 12–13 этажей – 2,0; 14–16 этажей – 2,2; 17–18 этажей – 2,4. Действие градостроительного регламента в части минимального отступа от границ земельных участков не распространяется на случаи реконструкции существующих объектов капитального строительства, право собственности на которые возникло до введения в действие Правил (до 15.02.2007) и расстояния до границ земельного участка от которых составляют менее минимальных отступов, установленных Правилами. Минимальный отступ от таких объектов принимается равным фактическому расстоянию от объектов до границ земельных участков, граничащих с улично-дорожной сетью (красные линии улиц, проездов), прочих границ земельного участка, которые не подлежат уменьшению в процессе реконструкции. Параметры разрешённого строительства и реконструкции, не установленные в настоящих правилах, принимаются в соответствии с заданием на проектирование, действующими техническими регламентами, региональными и местными нормативами градостроительного проектирования.</p>

2.5 Предельные параметры разрешенного строительства, реконструкции объекта капитального строительства, установленные положением об особо охраняемых природных территориях, в случае выдачи градостроительного плана земельного участка в отношении земельного участка, расположенного в границах особо охраняемой природной территории:

Причины отнесения земельного участка к виду земельного участка, для которого градостроительный регламент не устанавливается	Реквизиты Положения, об особо охраняемой природной территории	Реквизиты утвержденной документации по планировке территории	Зонирование особо охраняемой природной территории (да/нет)							
			Функциональная зона	Виды разрешенного использования		Требования к параметрам объекта капитального строительства			Требования к размещению объектов капитального строительства	
				Основные виды разрешенного использования	Вспомогательные виды разрешенного использования	Предельное количество этажей и (или) предельная высота зданий, сооружений	Максимальный процент застройки в границах земельного участка, определяемый как отношение суммарной площади земельного участка, которая может быть застроена, ко всей площади земельного участка	Иные требования к параметрам объекта капитального строительства	Минимальные отступы от границ земельного участка в целях определения мест допустимого размещения зданий, строений, сооружений, за пределами которых запрещено строительство зданий, строений, сооружений	Иные требования к размещению объектов капитального строительства
1	2	3	4	5	6	7	8	9	10	11
			Функциональная зона	Тоже	Тоже	Тоже	Тоже	Тоже	Тоже	Тоже
1	2	3	4	5	6	7	8	9	10	11
-	-	-	-	-	-	-	-	-	-	-

3. Информация о расположенных в границах земельного участка объектах капитального строительства и объектах культурного наследия

3.1. Объекты капитального строительства

№ не имеется, не имеется,
(согласно чертежу(ам) градостроительного плана) (назначение объекта капитального строительства, этажность, высотность, общая площадь, площадь застройки)
 инвентаризационный или кадастровый номер не имеется

3.2. Объекты, включенные в единый государственный реестр объектов культурного наследия (памятников истории и культуры) народов Российской Федерации

№ информация отсутствует, информация отсутствует,
(согласно чертежу(ам) градостроительного плана) (назначение объекта культурного наследия, общая площадь, площадь застройки)
информация отсутствует
(наименование органа государственной власти, принявшего решение о включении выявленного объекта культурного наследия в реестр, реквизиты этого решения)
 регистрационный номер в реестре информация отсутствует от информация отсутствует
(дата)

4. Информация о расчетных показателях минимально допустимого уровня обеспеченности территории объектами коммунальной, транспортной, социальной инфраструктур и расчетных показателях максимально допустимого уровня территориальной доступности указанных объектов для населения в случае, если земельный участок расположен в границах территории, в отношении которой предусматривается осуществление деятельности по комплексному развитию территории:

Информация о расчетных показателях минимально допустимого уровня обеспеченности территории								
Объекты коммунальной инфраструктуры			Объекты транспортной инфраструк-туры			Объекты социальной инфраструктуры		
Наименование вида объекта	Единица измерения	Расчетный показатель	Наименование вида объекта	Единица измерения	Расчетный показатель	Наименование вида объекта	Единица измерения	Расчетный показатель
1	2	3	4	5	6	7	8	9
-	-	-	-	-	-	-	-	-
Информация о расчетных показателях максимально допустимого уровня территориальной доступности								
Наименование вида объекта	Единица измерения	Расчетный показатель	Наименование вида объекта	Единица измерения	Расчетный показатель	Наименование вида объекта	Единица измерения	Расчетный показатель
1	2	3	4	5	6	7	8	9
-	-	-	-	-	-	-	-	-

5. Информация об ограничениях использования земельного участка, в том числе если земельный участок полностью или частично расположен в границах зон с особыми условиями использования территорий

Земельный участок полностью расположен в приаэродромной территории Военного Аэродрома Краснодар (Центральный). Статья 37 решения городской Думы Краснодара от 30.01.2007 № 19 п. 6 «Об утверждении Правил землепользования и застройки на территории муниципального образования город Краснодар».

Земельный участок полностью расположен в 3 поясе зоны санитарной охраны водозабора Витаминкомбинат. Протокол заседания экспертной комиссии от 07.02.2008 № 78 «По утверждению проектов зон санитарной охраны водных объектов, используемых для питьевого и хозяйственно-бытового водоснабжения». Запрещается размещение складов горюче-смазочных материалов, ядохимикатов, минеральных удобрений. Зона ограничений от химического загрязнения. Владелец: ООО "Краснодар Водоканал".

Земельный участок частично расположен в 3 поясе зоны санитарной охраны водозаборной скважины. Приказ министерства природных ресурсов Краснодарского края "Об установлении ЗСО источников питьевого и хозяйственно-бытового водоснабжения ООО "Варрос" в муниципальном образовании город Краснодар" от 06.01.2020 № 33, письмо министерства природных ресурсов Краснодарского края № 202-05.1-07-801/20 от 17.01.2020. Запрещается: размещение складов горюче-смазочных материалов, ядохимикатов и минеральных удобрений, накопителей промстоков; производить новое строительство, связанное с нарушением почвенного покрова, при обязательном согласовании с Управлением Роспотребнадзора по Краснодарскому краю. Владелец: ООО "Варрос".

Согласно выписке из Единого государственного реестра недвижимости об основных характеристиках и зарегистрированных правах на объект недвижимости от 20.12.2022 № КУВИ-001/2022-226286860 для данного земельного участка обеспечен доступ посредством земельного участка (земельных участков) с кадастровым номером (кадастровыми номерами): 23:43:0108020:19310, 23:43:0108020:12862.

Согласно выписке из Единого государственного реестра недвижимости об основных характеристиках и зарегистрированных правах на объект недвижимости от 20.12.2022 № КУВИ-001/2022-226286860 земельный участок частично расположен в границах зоны с реестровым номером 23:43-6.1860, площадью 3089 кв.м. Вид ограничения (обременения): ограничения прав на земельный участок, предусмотренные статьей 56 Земельного кодекса Российской Федерации; Срок действия: не установлен; реквизиты документа-основания: постановление Главного государственного санитарного врача Российской Федерации от 14.03.2002 № 10 выдан: Министерство Юстиции РФ; описание местоположения границ от 28.10.2019 № б/н выдан: ИП Лобкова А.В.; проект организации зон санитарной охраны водозаборной скважины № 34-К для питьевого, хозяйственно-бытового и технологического водоснабжения объекта ООО "Варрос" в пос. Березовый г.Краснодара Краснодарского края от 28.10.2019 № б/н выдан: ООО "Экоинвест"; приказ Министерства природных ресурсов Краснодарского края от 16.01.2020 № 33 выдан: Министерство природных ресурсов Краснодарского края; Содержание ограничения (обременения): В соответствии с главой III Сан-Пин 2.1.4.1110-02 "Зоны санитарной охраны источников водоснабжения и водопроводов питьевого назначения" в границах третьего пояса зоны санитарной охраны: 3.1. Выявлять, тампонировать или восстанавливать все старые, бездействующие, дефектные или неправильно эксплуатируемые скважины, представляющие опасность в части возможности загрязнения водоносных горизонтов. 3.2. Бурить новые скважины и производить новое строительство, связанное с нарушением почвенного покрова, при обязательном согласовании с территориальным отделом Управления Федеральной службы по защите прав потребителей и благополучия человека по Краснодарскому краю. 3.3 Запрещены закачки отработанных вод в подземные горизонты, подземное складирование твердых отходов и разработка недр земли. 3.4. Запрещено размещение складов горюче-смазочных материалов, ядохимикатов и минеральных удобрений, накопителей промстоков, шламохранилищ и других объектов, обуславливающих опасность химического загрязнения подземных вод. Размещение таких объектов допускается в пределах третьего пояса зон санитарной охраны только при использовании защищенных подземных вод, при условии выполнения специальных мероприятий по защите водоносного горизонта от загрязнения при наличии санитарно-эпидемиологического заключения территориального отдела Управления Федеральной службы по защите прав потребителей и благополучия человека по Краснодарскому краю, выданного с учетом заключения органов геологического контроля. 4. В зонах санитарной охраны источников питьевого водоснабжения осуществление деятельности и отведение территории для жилищного строительства, строительства промышленных объектов и объектов сельскохозяйственного назначения запрещаются или ограничиваются в случаях и в порядке, которые установлены санитарными правилами и нормами в соответствии с за-

конодательством о санитарно-эпидемиологическом благополучии населения. Вид объекта реестра границ: Зона с особыми условиями использования территории; Вид зоны по документу: Третий пояс зоны санитарной охраны водозаборной скважины №34-К общества с ограниченной ответственностью "Варрос", расположенной по адресу: г.Краснодар, пос.Березовый, ул.им.Профессора Рудакова, д.65; Тип зоны: Зона санитарной охраны источников водоснабжения и водопроводов питьевого назначения; Номер: б/н; Индекс: Краснодарский край, г.Краснодар, пос.Березовый, ул.им.Профессора Рудакова, д.65.

6. Информация о границах зон с особыми условиями использования территорий, если земельный участок полностью или частично расположен в границах таких зон:

Наименование зоны с особыми условиями использования территории с указанием объекта, в отношении которого установлена такая зона	Перечень координат характерных точек в системе координат, используемой для ведения Единого государственного реестра недвижимости		
	Обозначение (номер) характерной точки	X	Y
1	2	3	4
Учетный номер части: 23:43:0108020:19993/1	1	490569.88	1379275.45
	2	490570.09	1379291.90
	3	490545.10	1379292.22
	4	490503.79	1379292.74
	5	490503.84	1379295.94
	6	490487.68	1379296.14
	7	490464.31	1379296.44
	8	490464.32	1379294.31
	9	490470.45	1379273.30
	10	490484.55	1379238.06
	11	490488.08	1379238.02
	12	490488.01	1379233.02
	13	490507.02	1379232.78
	14	490507.11	1379239.80
	15	490507.57	1379276.23
	16	490544.89	1379275.76

7. Информация о границах публичных сервитутов *информация отсутствует*

Обозначение (номер) характерной точки	Перечень координат характерных точек в системе координат, используемой для ведения Единого государственного реестра недвижимости	
	X	Y
-	-	-

8. Номер и (или) наименование элемента планировочной структуры, в границах которого расположен земельный участок _____

9. Информация о возможности подключения (технологического присоединения) объектов капитального строительства к сетям инженерно-технического обеспечения (за исключением сетей электроснабжения), определяемая с уче-

том программ комплексного развития систем коммунальной инфраструктуры поселения, муниципального округа, городского округа (при их наличии), в состав которой входят сведения о максимальной нагрузке в возможных точках подключения (технологического присоединения) к таким сетям, а также сведения об организации, предоставившей данную информацию

10. Реквизиты нормативных правовых актов субъекта Российской Федерации, муниципальных правовых актов, устанавливающих требования к благоустройству территории в соответствии с Правилами благоустройства территории муниципального образования город Краснодар, утвержденными решением городской Думы Краснодара от 22.08.2013 № 52 п. 6

11. Информация о красных линиях постановление администрации муниципального образования город Краснодар от 15.11.2017 № 5248 «Об утверждении документации по планировке территории (проекта планировки территории и проекта межевания территории) в целях корректировки проекта планировки территории жилого района, расположенного в северной части города Краснодара»

Обозначение (номер) характерной точки	Перечень координат характерных точек в системе координат, используемой для ведения Единого государственного реестра недвижимости	
	X	Y
1	490400.38	1379234.13
2	490398.65	1379290.44

постановление администрации муниципального образования город Краснодар от 19.07.2022 № 3240 "Об утверждении документации по планировке территории (проекта планировки территории и проекта межевания территории), ограниченной улицами Декоративной, 4-й Целиноградской, переулком Душистым в посёлке Берёзовом в Берёзовском сельском округе муниципального образования город Краснодар"

Обозначение (номер) характерной точки	Перечень координат характерных точек в системе координат, используемой для ведения Единого государственного реестра недвижимости	
	X	Y
1	490507.02	1379232.78
2	490488.01	1379233.02
3	490420.03	1379233.88

Приложение (в случае, указанном в части 3.1 статьи 57.3 Градостроительного Кодекса Российской Федерации)